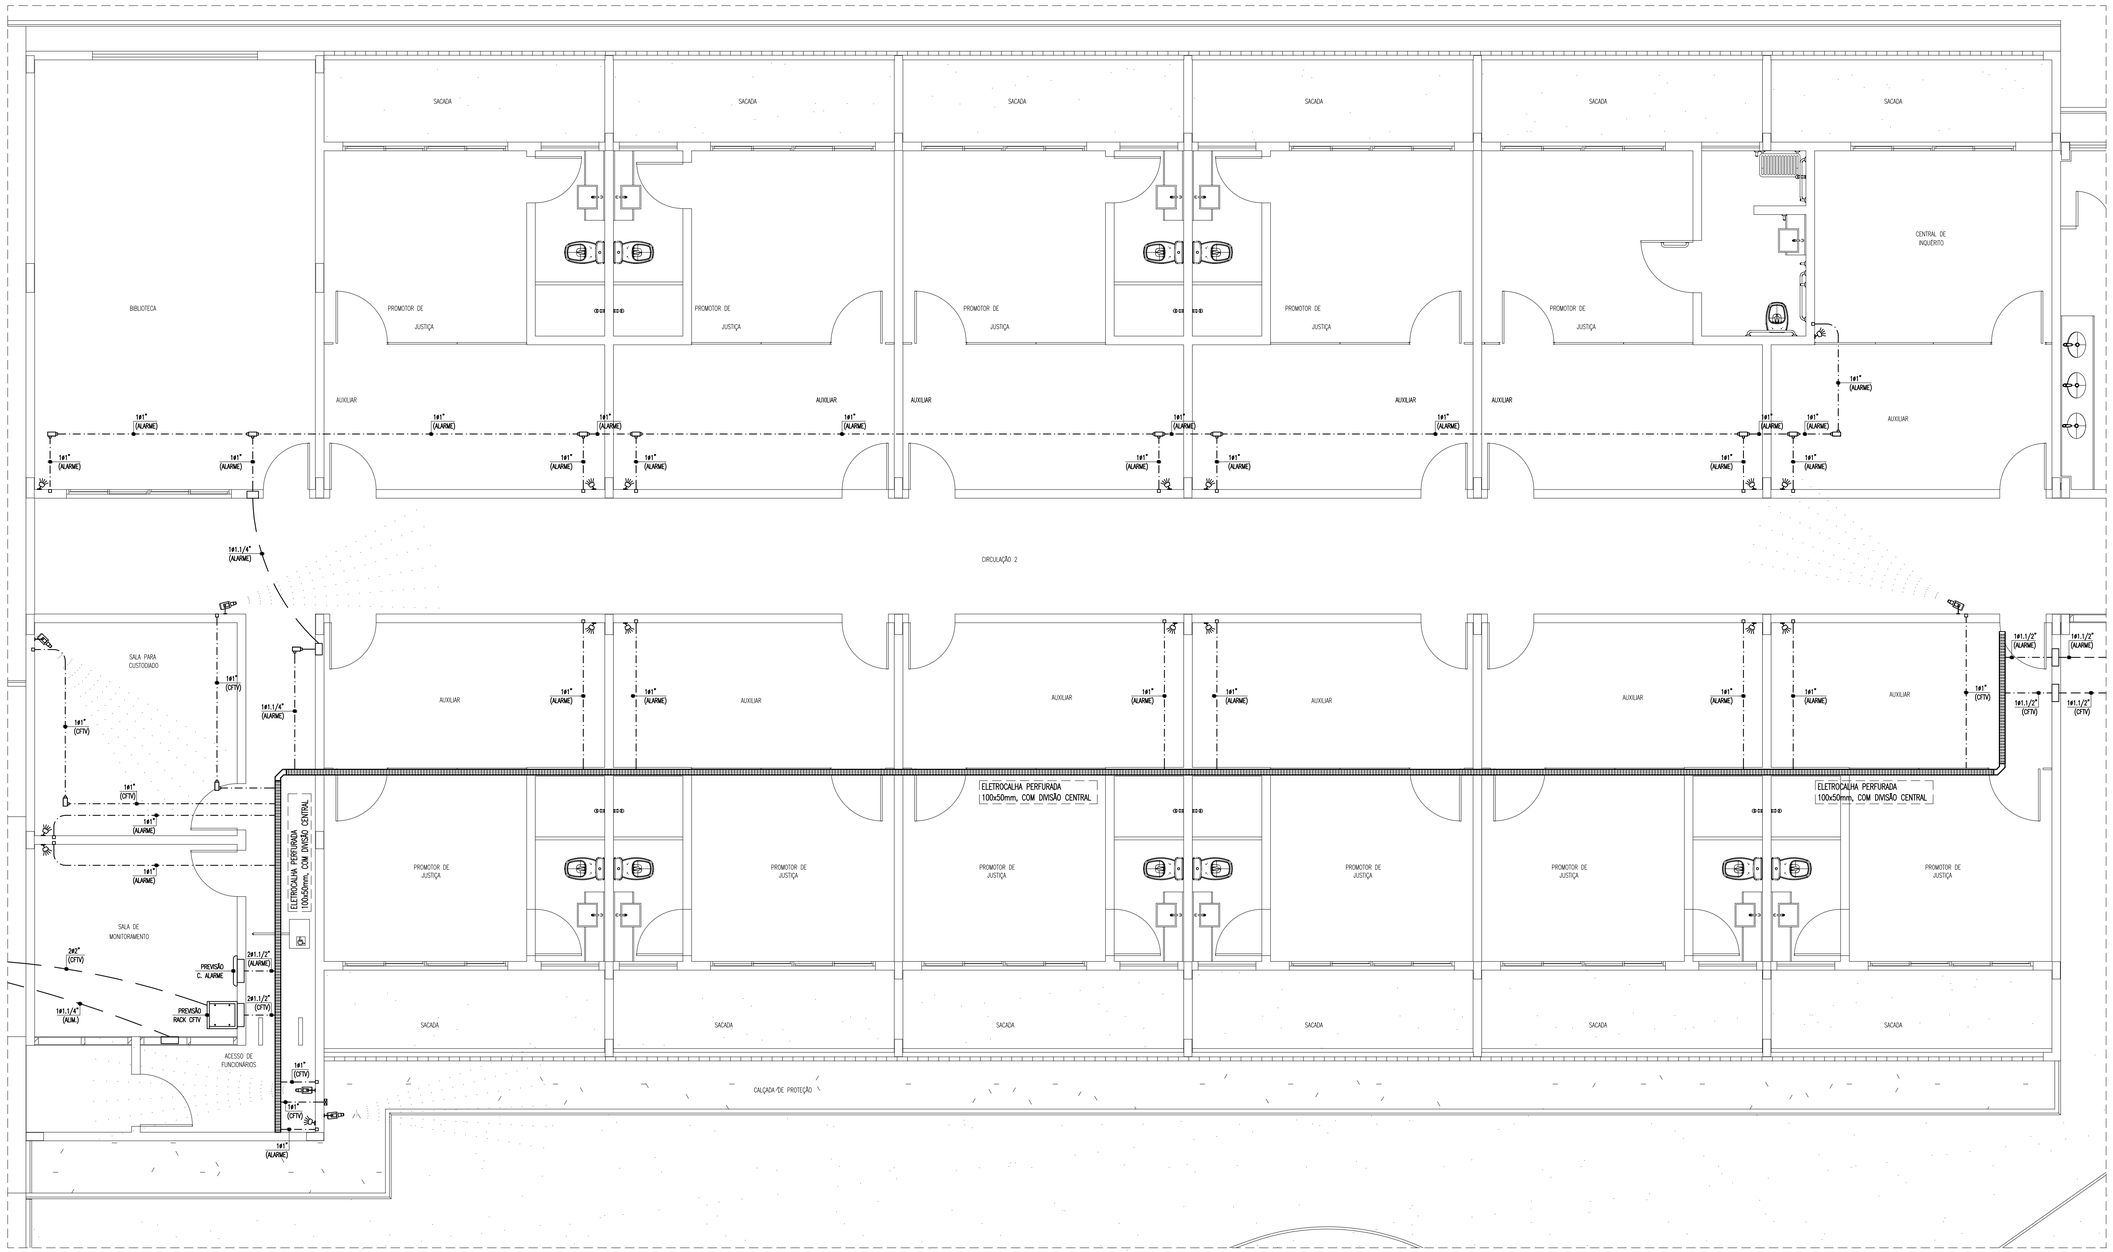

PLANTA BAIXA - INFRAESTRUTURA CFTV/ALARME - SETOR 03
escala: 1/50

DETALHE-SAÍDA PARA ELETRODUTO
escala: s/e

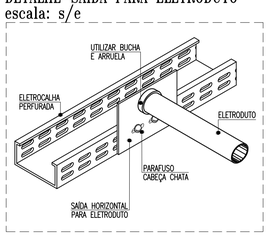

OBSERVAÇÕES GERAIS

- ELETRODUTOS NÃO COTADOS: SEÇÃO NOMINAL ø3/4";
- TODAS AS CONEXÕES ENTRE ELETRODUTOS, CAIXAS DE PASSAGEM, DEVEM SER FEITAS COM A UTILIZAÇÃO DE BUCHA E ARRUELA, CONFORME SEÇÃO DO ELETRODUTO;
- DEIXAR ARAME GUIA Nº 16 BWG EM TODA TUBULAÇÃO VAZIA;
- TODAS AS MASSAS CONDUTORAS DA INSTALAÇÃO DEVEM SER EQUIPOTENCIALIZADAS;
- COMPATIBILIZAR INSTALAÇÕES DE CFTV ONDE NÃO HOUVER FORRO FALSO;

NOTA

01 O LOCAL DE INSTALAÇÃO DAS CÂMERAS FOI DEFINIDO PELO SETOR RESPONSÁVEL DA PGJ;

LEGENDA - CFTV / ALARME

EQUIPAMENTOS

- PREVISÃO DE CÂMERA;
- PREVISÃO DE CÂMERA TIPO DOME, INSTALADA EM POSTE;
- PREVISÃO DE SENSOR DE ALARME;

CAIXAS

- CONDULETES DO TIPO "C", "T", "TB", "LB", "LL", "LR" E "E VIRADO", RESPECTIVAMENTE, EM LIGA DE ALUMÍNIO COM PARAFUSO EM AÇO ZINCADO E JUNTA DE VEDAÇÃO PRÉ-MOLDADA FLEXÍVEL. ENTRADAS ROSQUEADAS PARA ELETRODUTOS E BUCHAS DE REDUÇÃO CONFORME PROJETO. FAB.: WETZEL, DAISA, TRAMONTINA OU EQUIVALENTE TÉCNICO;
- CAIXA DE PASSAGEM EM ALVENARIA, DIMENSÕES INTERNAS 40x40x40cm, FUNDO EM 10cm DE BRITA COM O NOME "CFTV" INSCRITO NA TAMPA, CONFORME DETALHE;
- CAIXA QUADRADA EM PVC, DIMENSÕES 4"x2", FAB.: TIGRE, TRAMONTINA, WETZEL OU EQUIVALENTE TÉCNICO, INSTALADA A 2,20m DA FACE INFERIOR AO PISO ACABADO, QUANDO NÃO INDICADA ALTURA EM PROJETO;
- CAIXA DE PROTEÇÃO EXTERNA (À PROVA DE TEMPO), COM PONTO DE SAÍDA RJ45, INSTALADA A 2,30m DO DO PISO ACABADO;
- CAIXA METÁLICA, DIMENSÕES 20x20x12cm, FAB.: TIGRE, TRAMONTINA, WETZEL OU EQUIVALENTE TÉCNICO, INSTALADA A 0,3m DA FACE INFERIOR AO PISO ACABADO, QUANDO NÃO INDICADA ALTURA EM PROJETO;
- CAIXA METÁLICA, DIMENSÕES 30x30x12cm, FAB.: TIGRE, TRAMONTINA, WETZEL OU EQUIVALENTE TÉCNICO, INSTALADA A 0,3m DA FACE INFERIOR AO PISO ACABADO, QUANDO NÃO INDICADA ALTURA EM PROJETO;
- CAIXA METÁLICA, DIMENSÕES 40x40x12cm, FAB.: TIGRE, TRAMONTINA, WETZEL OU EQUIVALENTE TÉCNICO, INSTALADA A 0,3m DA FACE INFERIOR AO PISO ACABADO, QUANDO NÃO INDICADA ALTURA EM PROJETO;

ELETRODUTOS

- ELETRODUTO RÍGIDO EM PVC ANTICHAMA QUANDO INSTALADO FORRO FALSO (FERRO GALVANIZADO OU ALUMÍNIO QUANDO INSTALADO DE FORMA APARENTE), PARA CFTV. SEÇÃO NOMINAL ø3/4" QUANDO NÃO INDICADO EM PROJETO;
- ELETRODUTO RÍGIDO EM PVC ANTICHAMA QUANDO EMBUTIDO NO PISO PARA CFTV. SEÇÃO NOMINAL ø3/4" QUANDO NÃO INDICADO EM PROJETO;

REVISÃO	ASSUNTO	DESENHO	DATA
.	.	.	.
.	.	.	.
.	.	.	.
.	.	.	.

PAGO

APROVO

CONSELHO PROFISSIONAL

PROPRIETÁRIO

PROJETO

PROJETO

CONSTRUÇÃO

DAE Departamento de Arquitetura e Engenharia do Estado do Ceará

GOVERNO DO ESTADO DO CEARÁ
Secretaria da Infraestrutura

SEINFRA - SECRETARIA DA INFRAESTRUTURA
DAE - DEPARTAMENTO DE ARQUITETURA E ENGENHARIA

PROJETO:
PROMOTORIAS PÚLICAS

INTERESSADO:
PROCURADORIA GERAL DE JUSTIÇA

ENDEREÇO:
AVENIDA ESTRUTURANTE OESTE

MUNICÍPIO:
MARACANAÚ

AUTOR: . CREA: .
TELEFONE: . EMAIL: .
AUTOR: . CREA: .
TELEFONE: . EMAIL: .

ÁREA TÉCNICA:
INFRAESTRUTURA PARA CFTV/ALARME

ETAPA:
PROJETO EXECUTIVO

CONTEÚDO:	ESCALA:
PLANTA BAIXA - CFTV/ALARME - SETOR 03	1/50
LEGENDA	s/e
.	.
.	.
.	.
.	.

DESENHO: .
DATA: AGOSTO / 2017
REVISÃO: 00
ARQUIVO: 02_05-Promotoria Maracanaú.dwg

CFTV 02 05

RESERVA DE PROPRIEDADE INTELECTUAL

A PROPRIEDADE INTELECTUAL DO PRESENTE PROJETO É RESERVADA AO SEUS AUTORES, DE ACORDO COM A LEGISLAÇÃO PERTINENTE. O USO DESTE PROJETO OU DE QUALQUER DE SEUS ELEMENTOS, QUE NÃO FORAM OS DETERMINADOS, SERÃO CONSIDERADOS COMO APROPRIAÇÃO ILÍCITA E SERÃO APLICADAS AS LEIS QUE DEFENDEM DITOS DIREITOS A TODOS OS EFEITOS