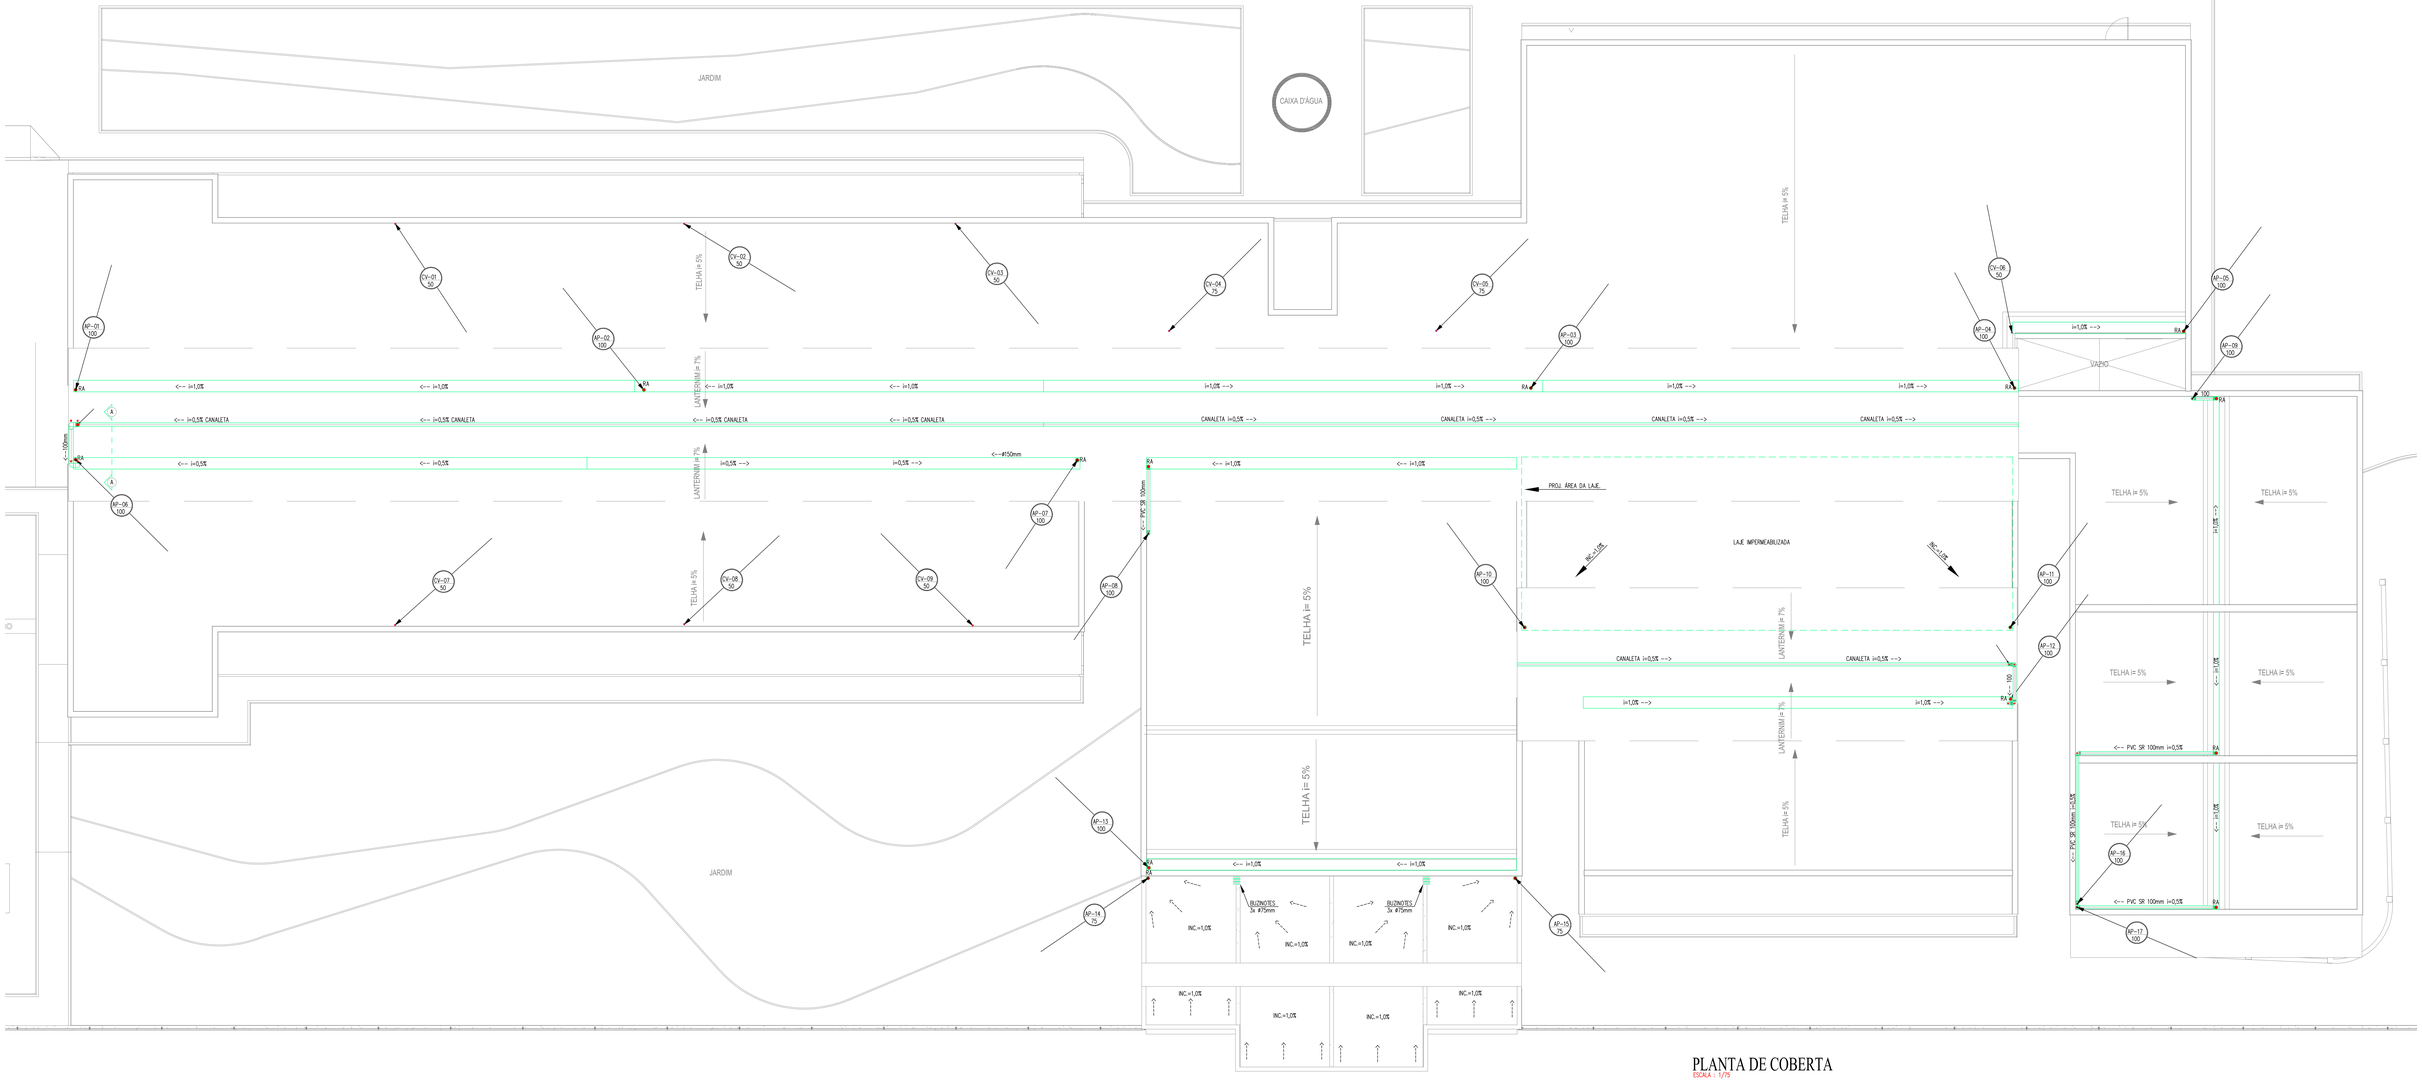

PLANTA DE COBERTA
ESCALA : 1/75

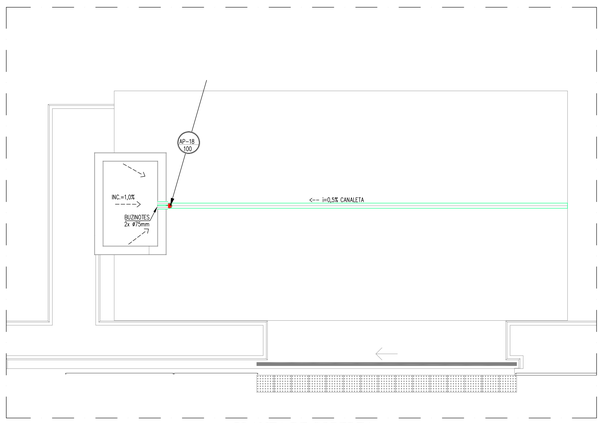

PLANTA DE COBERTA
ESCALA : 1/50

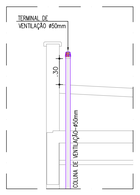

TERMINAL DE VENTILAÇÃO
ESCALA : 1/25

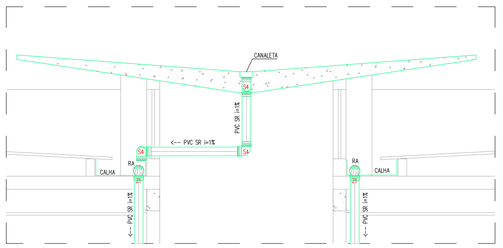

DETALHE A-A
ESCALA : 1/25

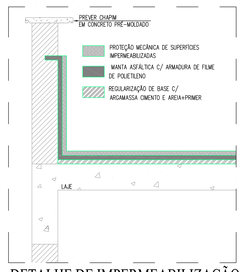

DETALHE DE IMPERMEABILIZAÇÃO DA LAJE DESCOBERTA E CALHAS

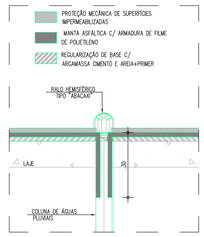

DETALHE DE IMPERMEABILIZAÇÃO RALO HEMISFÉRICO
ESCALA : 5/E

REVISÃO	ASSUNTO	DESENHO	DATA
01	ATUALIZAÇÃO DA ARQUITETURA	SMCL	08/2017
-	-	-	-
-	-	-	-
-	-	-	-

PAGO

APROVO

PROPRIETÁRIO

PROJETO

PROJETO

CONSTRUÇÃO

CONSELHO PROFISSIONAL

GOVERNO DO ESTADO DO CEARÁ
Casa Civil

PROJETO:

PROMOTORIA DE MARACANAÚ

INTERESSADO:
PGJ - PROCURADORIA GERAL DE JUSTIÇA

ENDEREÇO:
AVENIDA ESTRUTURANTE OESTE S/N

MUNICÍPIO:
MARACANAÚ - CE

AUTOR: FRANCISCO EMANUEL HOLANDA SAMPAIO CREA: 061575085-0
TELEFONE: EMAIL:
AUTOR: CREA:
TELEFONE: EMAIL:

ÁREA TÉCNICA:
INSTALAÇÕES SANITÁRIAS

ETAPA:
EXECUTIVA

CONTEÚDO:	ESCALA:
PLANTA DE COBERTA	1/75
PLANTA DE COBERTA - GUARITA	1/50
DETALHES	S/ESC
-	-
-	-
-	-

DESENHO: SMCL
DATA: JULHO DE 2010
REVISÃO: R1
ARQUIVO: SAN_02-04_PROMOTORIA DE MARACANAÚ_R1.dwg

SAN 02 04

RESERVA DE PROPRIEDADE INTELECTUAL
A PROPRIEDADE INTELECTUAL DO PRESENTE PROJETO É RESERVADA AO SEUS AUTORES, DE ACORDO COM A LEGISLAÇÃO PERTINENTE. O USO DESTE PROJETO OU DE QUALQUER DE SEUS ELEMENTOS, QUE NÃO FORMA DE DETERMINADOS, SERÃO CONSIDERADOS COMO APROPRIAÇÃO ILÍCITA E SERÃO APLICADAS AS LEIS QUE DEFENDEM DITOS DIREITOS A TODOS OS ESTADOS.