

Piping Diagram

Project Name:Ministério Público do Estado do Ceará  
System Name:C-3


ODU:85,92/88,38 kW IDU Total:85,63/54,25/88,13 kW  
MV6-900W2GN1  
C-3

Branch list

SYMBOL	MODEL
B1	FQZHN-040
B2	FQZHN-030
B3	FQZHN-030
B4	FQZHN-020
B5	FQZHN-020
B6	FQZHN-010
B7	FQZHN-030
B8	FQZHN-030
B9	FQZHN-020
B10	FQZHN-020
B11	FQZHN-010
B12	FQZHN-010
B13	FQZHN-010

Pipe list

SYMBOL	LIQUID	GAS	LENGTH
P1	022.2	038.1	16.0m
P2	015.9	028.6	6.0m
P3	09.53	015.9	1.0m
P4	012.7	028.6	4.0m
P5	09.53	015.9	1.0m
P6	09.53	022.2	3.0m
P7	09.53	015.9	3.0m
P8	09.53	022.2	7.0m
P9	09.53	015.9	1.0m
P10	09.53	019.1	4.0m
P11	09.53	015.9	1.0m
P12	012.7	028.6	2.0m
P13	09.53	015.9	1.0m
P14	012.7	028.6	1.0m
P15	06.35	012.7	2.0m
P16	09.53	022.2	1.0m
P17	06.35	012.7	1.0m
P18	09.53	022.2	4.0m
P19	09.53	015.9	2.0m
P20	09.53	019.1	3.0m
P21	09.53	015.9	2.0m
P22	09.53	015.9	7.0m
P23	09.53	015.9	1.0m
P24	09.53	015.9	1.0m
P25	09.53	015.9	3.0m
P26	09.53	015.9	1.0m
P27	09.53	015.9	4.0m

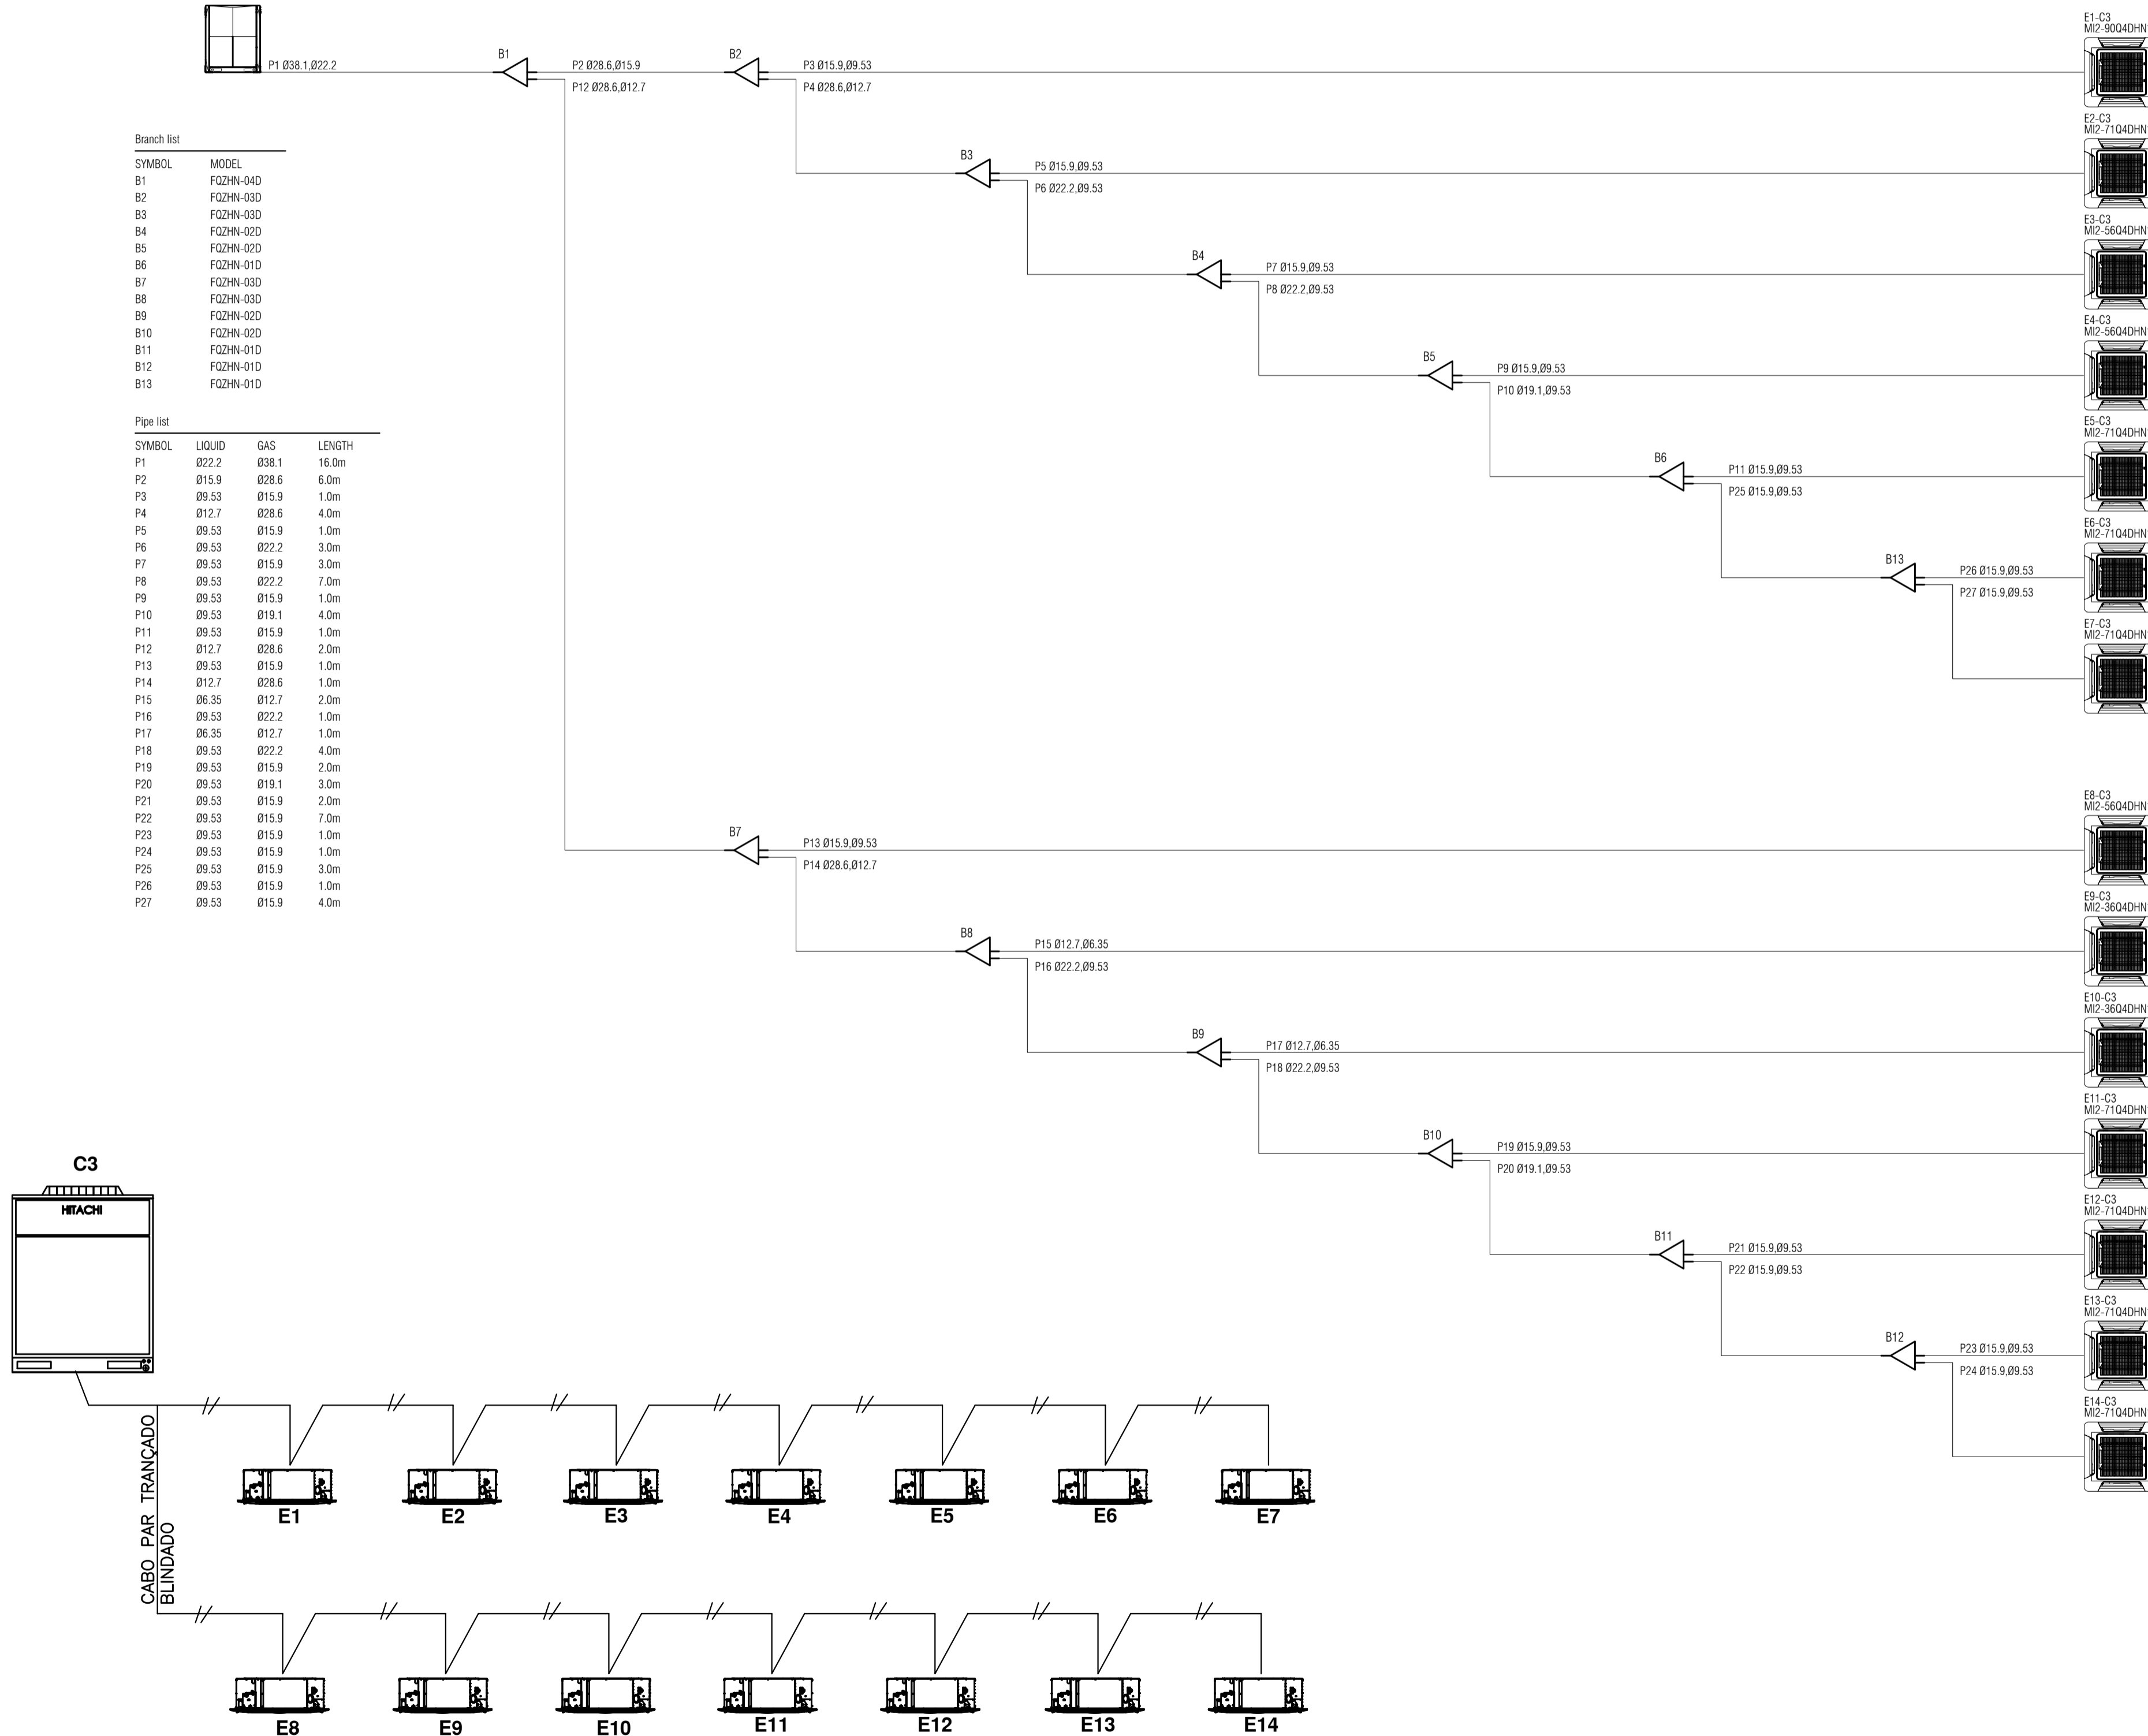

ESQUEMA DE COMANDO - SISTEMA 3

LEGENDA:

CREA PROJETO	CREA CONSTRUÇÃO
CAGECE	COELCE
SEMACE	BOMBEIROS
ISS - P	ISS - C
PROPRIETARIO	PREFEITURA
PROJETA	
CALCULO	
CONSTRUÇÃO	

- NOTAS
01. Todas as medidas deste documento estão em metro.
  02. Para chamadas de cortes e detalhamentos seguir o padrão:
  - Indica o número do desenho
  - Indica o número da prancha onde está o desenho acima
  - Indica o número do desenho
  - Indica o número da prancha onde está o desenho acima
  03. Conferir escalas indicadas no desenho
  04. Em caso de dúvida, entrar em contato com o(s) arquiteto(s) responsável(is)
  05. As coordenadas, caso existentes, são extraídas do levantamento topográfico.
  06. Conferir medidas in loco para execução de esquadrias, vidros e bancadas.
  07. O escritório não se responsabiliza por alterações de projeto ou soluções executadas sem conhecimento dos arquitetos responsáveis.

EMPRESA	REV.	DESCRIÇÃO	DATA

**UMPRUM**  
PROJETOS INTEGRADOS

GOVERNO DO ESTADO DO CEARÁ  
Secretaria da Infraestrutura

MPCE  
Ministério Público do Estado do Ceará

PROJETO	PROJETO AR CONDICIONADO		
SETOR	GERAL		
FASE	PROJETO EXECUTIVO	ÁREA CONSTRUIDA:	7.843,99 m²
TÍTULO	PLANTA DIAGRAMA C3	ESCALA	1:75
PROJETISTA(S)	ADERBAL COSTA ARAUJO ENG. MECÂNICO R.N. 060759753-4	NÚMERO	<b>11</b>
DATA	JULHO 2019	NOME ARQUIVO	PE-MPCE-CLIM-11-25-R03