


**Piping Diagram**  
 Project Name: Ministério Público do Estado do Ceará  
 System Name: C-5

ODU: 96,99/99,71 kW IDU Total: 94,07/99,34/96,70 kW  
 MV-6-1015MVZGN1  
 C-5

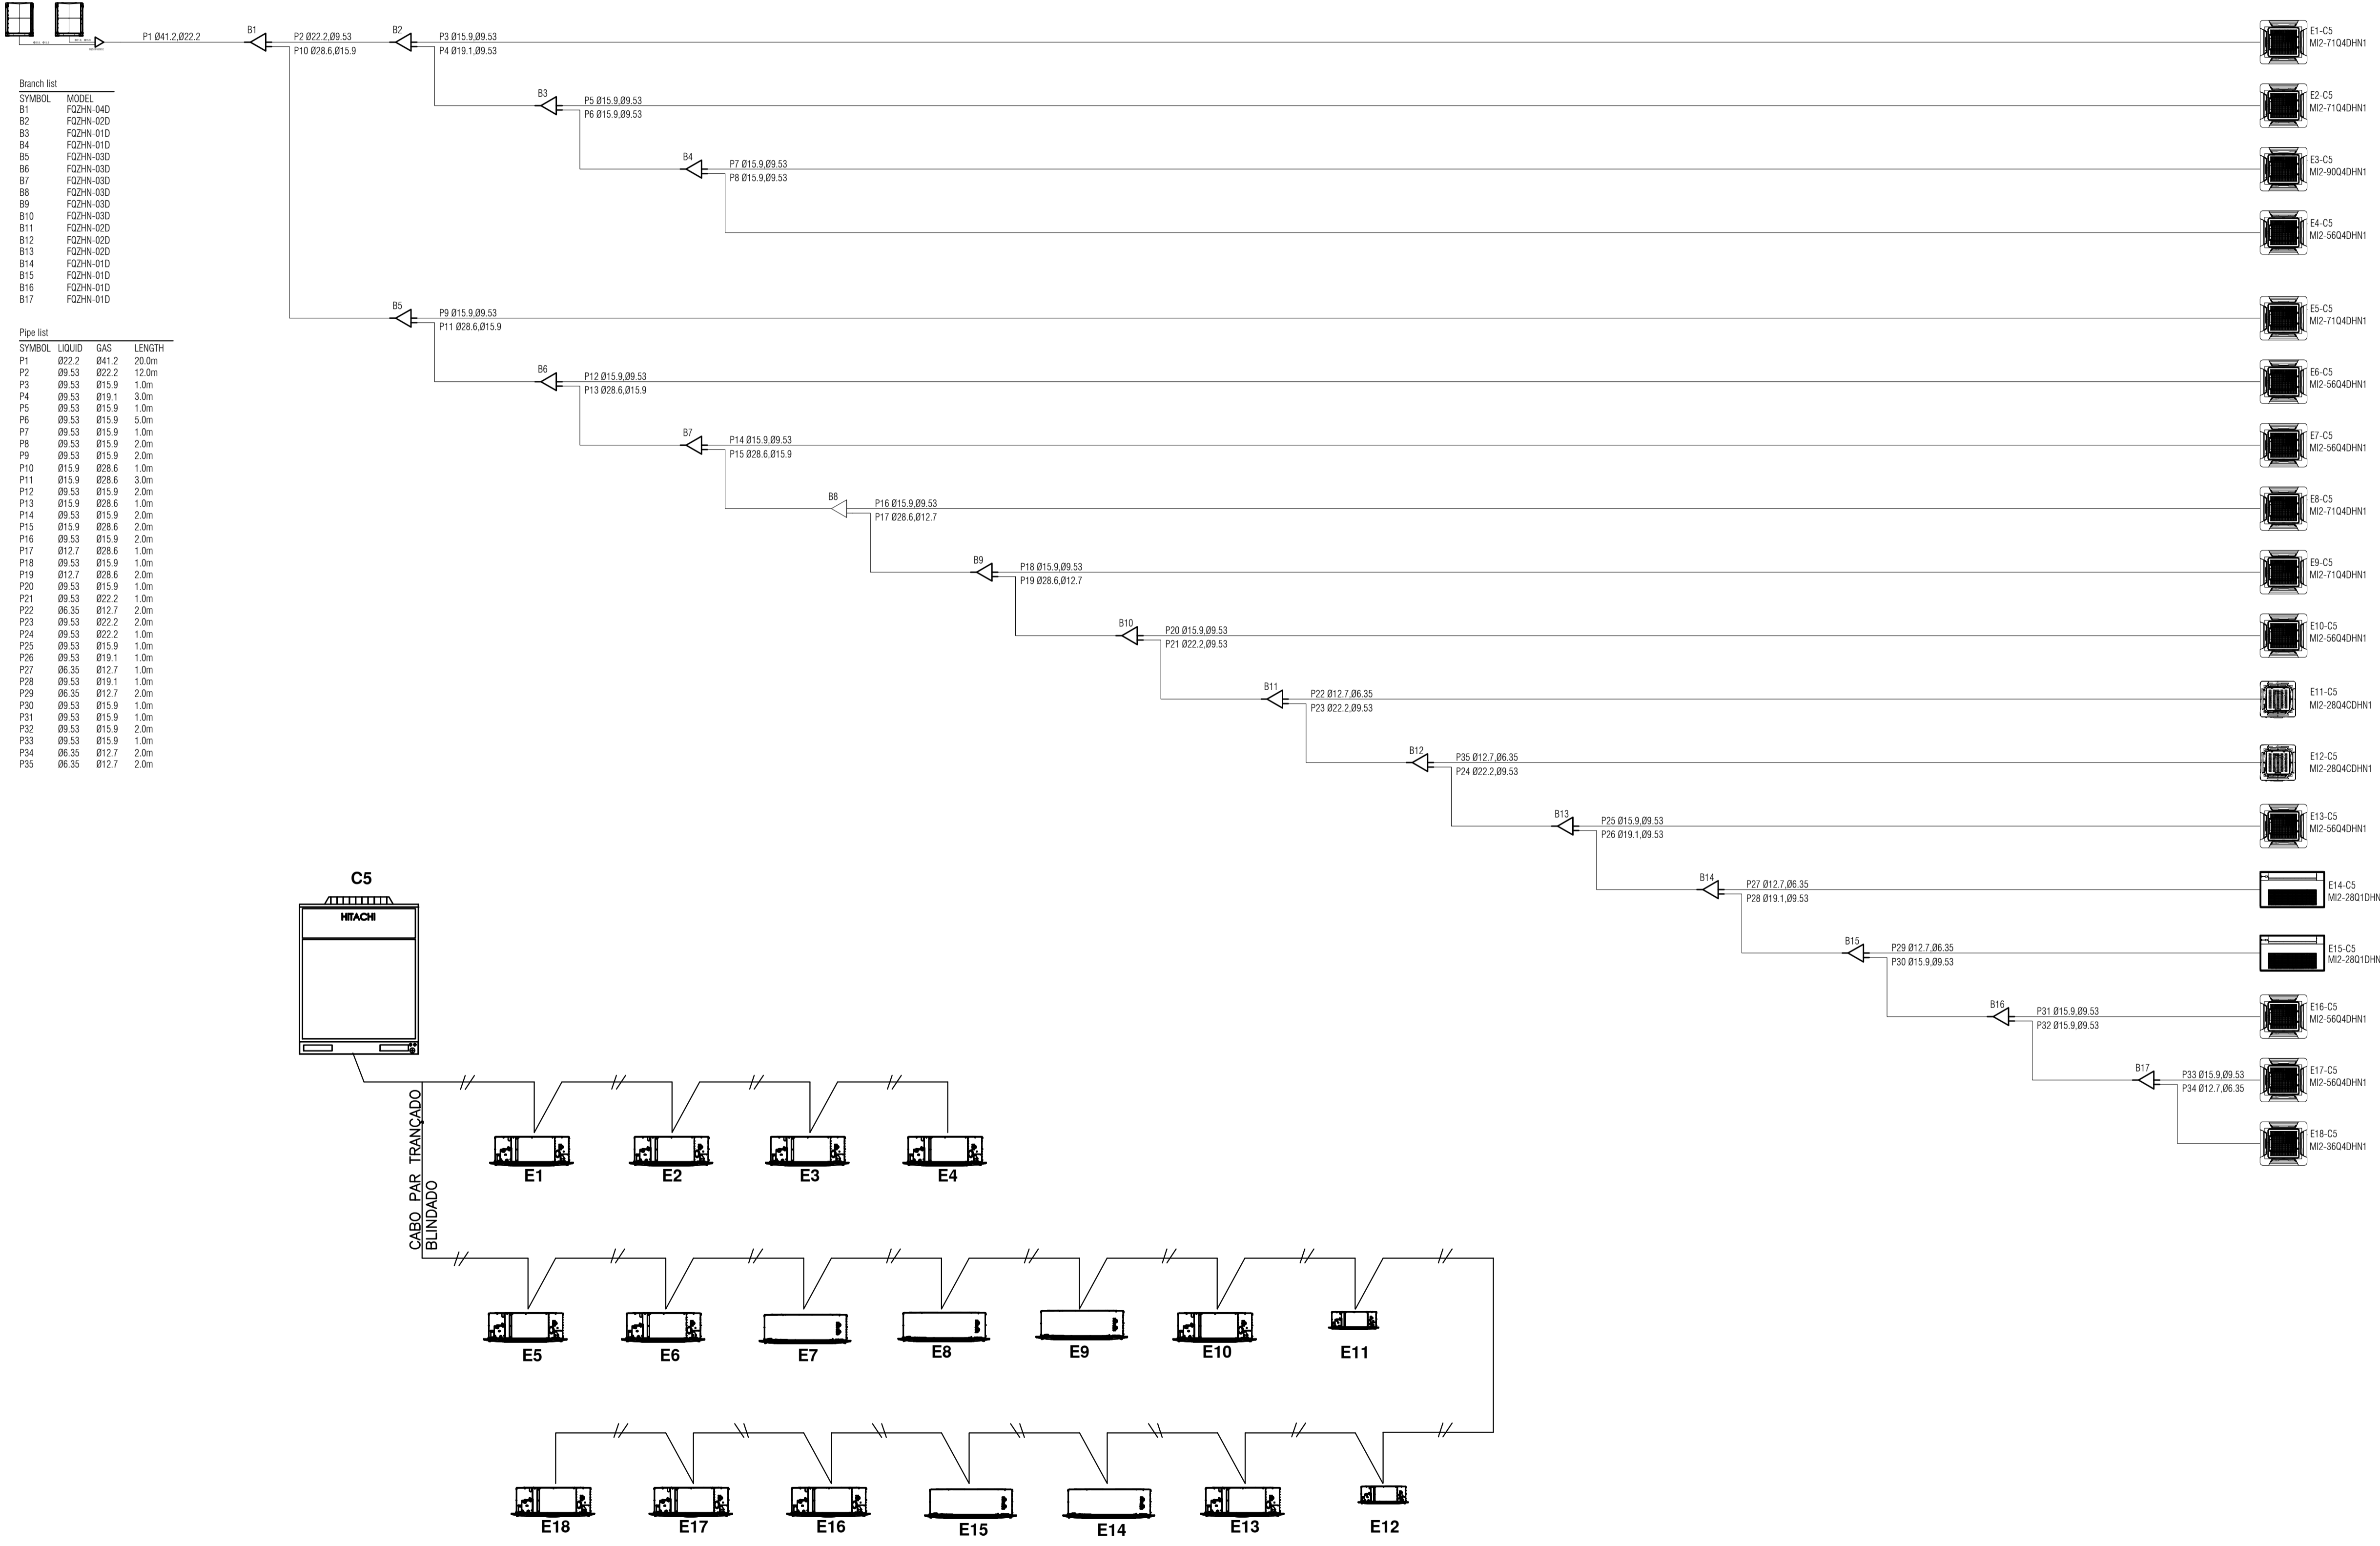

**ESQUEMA DE COMANDO - SISTEMA 5**

**LEGENDA:**

CREA PROJETO	CREA CONSTRUÇÃO
CAGECE	COELCE
SEMACE	BOMBEIROS
ISS - P	ISS - C
PREFEITURA	
PROJETADO	
PROVA	
CALCULO	
CONSTRUÇÃO	

- NOTAS**
01. Todas as medidas deste documento estão em metro.
  02. Para chamadas de cortes e detalhamentos seguir o padrão:
  03. Conferir escalas indicadas no desenho
  04. Em caso de dúvida, entrar em contato com o(s) arquiteto(s) responsável(is)
  05. As coordenadas, caso existentes, são extraídas do levantamento topográfico.
  06. Conferir medidas in loco para execução de esquadrias, vidros e bancadas.
  07. O escritório não se responsabiliza por alterações de projeto ou soluções executadas sem conhecimento dos arquitetos responsáveis.

REV.	DESCRIÇÃO	DATA

**UMPRUM**  
 PROJETOS INTEGRADOS

**GOVERNO DO ESTADO DO CEARÁ**  
 Secretaria da Infraestrutura

**MPCE**  
 Ministério Público do Estado do Ceará

PROJETO	PROJETO AR CONDICIONADO	
SETOR	GERAL	
FASE	PROJETO EXECUTIVO	ÁREA CONSTRUIDA: 7.843,99 m²
TÍTULO	PLANTA DIAGRAMA C5	ESCALA: 1:75
PROJETISTA(S)	ADERBAL COSTA ARAUJO ENG. MECÂNICO RN: 060759753-4	NÚMERO: <b>13</b>
DATA	JULHO 2019	NOME ARQUIVO: FE-MPCE-CLIM-13-25-R03